PORTFOLIO
ALISA KAEWSAKUL





URBAN ARCHITECTURE


THE FACULTY OF ARCHITECTURE URBAN DESIGN AND CREATIVE ARTS.

ALISA KAEWSAKUL

URBAN ARCHITECTURE



POWER CHARGE

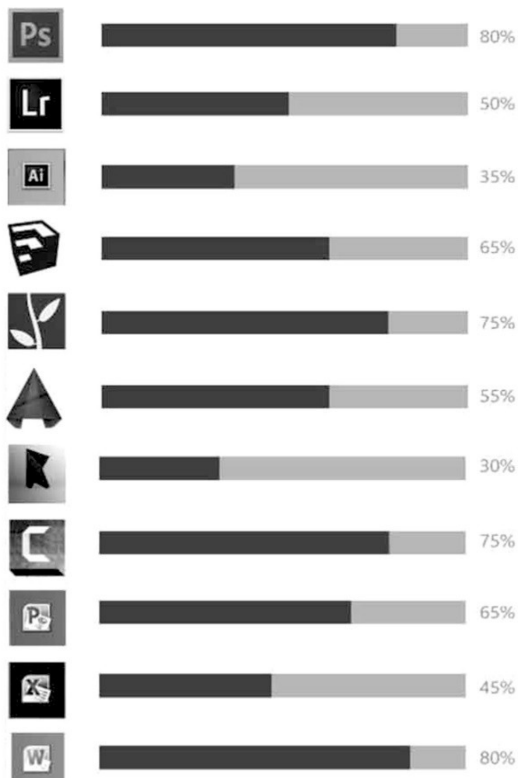

EDUCATION

Faculty
The Faculty of Architecture Urban Design and Creative Arts.

Major
Urban Architecture

Degree Conterred
B.Arch.

Date of Admission
Jun .05 .2012

Elementary school
Hinlad School

High Vocational
Pangtuipattanasuksa School

Bachelor
The Faculty of Architecture Urban Design and Creative Arts.

CONTACT



Name : Miss Alisa Kaewsakul

Nickame : tong

Birthdate : 02.03.1993

Age : 25

Marital Status : Single

Nationality : thailand



Address :

House No. 124, Village No.7,
Hinlad Housing Development ,
Sub-district Pungtiu,
District Nampong, Province Khonkaen
40140 Thailand



Phone : 0851029605



E-mail Address :
ttt- ong02@hotmail.co.th



มหาวิทยาลัยมหาสารคาม

ใบรับรองคุณวุฒิ

อนุมัติโดยสภามหาวิทยาลัยมหาสารคาม

ให้ไว้เพื่อแสดงว่า

นางสาวอลิษา แก้วสกุล

รหัสประจำตัวนิสิต 55011110076

สำเร็จการศึกษาหลักสูตรสถาปัตยกรรมศาสตรบัณฑิต (สถ.บ.)

สาขาวิชาสถาปัตยกรรมผังเมือง

ตั้งแต่วันที่ 9 เดือน มิถุนายน พ.ศ. 2560

ให้ไว้ ณ วันที่ 30 เดือน มิถุนายน พ.ศ. 2560

(ศาสตราจารย์ ดร.ปรีชา ประเทพา)

รองอธิการบดีฝ่ายวิชาการ ปฏิบัติราชการแทน

อธิการบดีมหาวิทยาลัยมหาสารคาม

ใบรับรองคุณวุฒิที่สมบูรณ์ ต้องมีตราประทับของมหาวิทยาลัย



มหาวิทยาลัยมหาสารคาม

มหาสารคาม ประเทศไทย

ใบแสดงผลการศึกษา

ชื่อ	นางสาวอลิษา แก้วสกุล	เลขประจำตัวนิสิต :	55011110076
Name	Miss Alisa Kaewsakul	คณะ	คณะสถาปัตยกรรมศาสตร์ ผังเมืองและนฤมิตศิลป์
วันเกิด	2 มีนาคม 2536	สาขาวิชาเอก	สถาปัตยกรรมผังเมือง
สัญชาติ	ไทย	วุฒิรับเข้า	ม.6
เลขประจำตัวประชาชน	1 4007 00162 66 1	ปริญญาที่ได้รับ	สถ.บ.

วันที่รับเข้าศึกษา 5 มิถุนายน 2555 วันที่สำเร็จการศึกษา 9 มิถุนายน 2560 หน้าที่ 1 / 2

รหัสวิชา	ชื่อวิชา	หน่วย	เกรด
ปีการศึกษา 2555 ภาคเรียนที่ 1			
0021001	ภาษาอังกฤษพื้นฐาน	2	D
0022004	ภาษาไทยเพื่อการสื่อสาร	2	B+
0023021	ศิลปวิจักษ์	2	B
0024005	การรู้วิทยาศาสตร์ในสังคมโลกาภิวัตน์	2	B
0026008	การจัดการสารสนเทศยุคใหม่ในชีวิตประจำวัน	2	B
1101111	มูลฐานการออกแบบ	2	B+
1101121	การนำเสนอผลงาน	2	B
1101122	การเขียนแบบสถาปัตยกรรม	3	A
CA: 17 CS: 17 GPA: 3.06 ; CAX: 17 CSX: 17 GPAX: 3.06			
ปีการศึกษา 2555 ภาคเรียนที่ 2			
0021003	การอ่านและการเขียนภาษาอังกฤษเพื่อการสื่อสารในชีวิตประจำวัน	2	D+
0022003	ภาษาไทยในบริบทการสังคมและวัฒนธรรม	2	C+
0023012	ศิลปะการดำเนินชีวิตในสังคม	2	B
0024007	สภาวะโลกร้อนและการเปลี่ยนแปลงสภาพภูมิอากาศ	2	B+
1101101	ประวัติศาสตร์ศิลป์	2	A
1101112	มูลฐานการออกแบบสถาปัตยกรรม	3	B+
1101113	หลักการออกแบบสถาปัตยกรรม	2	C+
1101131	วัสดุและวิธีการก่อสร้าง 1	3	B
1111141	คณิตศาสตร์สำหรับสถาปนิก	3	C+
CA: 21 CS: 21 GPA: 2.90 ; CAX: 38 CSX: 38 GPAX: 2.97			
ปีการศึกษา 2555 ภาคเรียนที่ 3			
0023004	มนุษย์กับศาสนา	2	D+
0023007	ศิลปะกับการพัฒนาคุณภาพชีวิต	2	B
0024002	วิทยาศาสตร์เทคโนโลยีและภูมิปัญญาท้องถิ่น	2	C
0026004	ปรัชญาของเศรษฐกิจพอเพียง	2	A
CA: 8 CS: 8 GPA: 2.63 ; CAX: 46 CSX: 46 GPAX: 2.91			
ปีการศึกษา 2556 ภาคเรียนที่ 1			
0021005	ภาษาอังกฤษเพื่อการเตรียมพร้อมในการประกอบอาชีพ	2	C
0025005	สุขภาพเพื่อชีวิต	2	B
1101211	การออกแบบสถาปัตยกรรม 1	4	B+
1101221	ประวัติศาสตร์สถาปัตยกรรมตะวันตก	2	D+
1101231	วัสดุและวิธีการก่อสร้าง 2	4	B+
1101233	ความแข็งแรงของวัสดุ	2	C+
CA: 16 CS: 16 GPA: 2.88 ; CAX: 62 CSX: 62 GPAX: 2.90			
ปีการศึกษา 2556 ภาคเรียนที่ 2			
0021004	ภาษาอังกฤษเพื่อวัตถุประสงค์ทางวิชาการ	2	D+
1101212	การออกแบบสถาปัตยกรรม 2	4	B+
1101222	ประวัติศาสตร์สถาปัตยกรรมตะวันออก	2	B
1101232	เทคโนโลยีอาคาร 1	2	A
1101234	โครงสร้างอาคาร 1	2	B+
1101323	ศิลปะและวัฒนธรรมอีสาน	3	B+
1102221	สถาปัตยกรรมผังเมืองและสิ่งแวดล้อมเบื้องต้น	2	B+
CA: 17 CS: 17 GPA: 3.26 ; CAX: 79 CSX: 79 GPAX: 2.98			
ปีการศึกษา 2557 ภาคเรียนที่ 1			
0025004	เพศศึกษากับชีวิตวัยรุ่น	2	B
1101311	การออกแบบสถาปัตยกรรม 3	6	C+
1101341	สภาพภูมิอากาศเขตร้อน 1	3	A
1101342	คอมพิวเตอร์เพื่อการออกแบบและเขียนแบบ 1	3	B+
1102321	ประวัติศาสตร์สถาปัตยกรรมผังเมือง	2	C+
1102322	การวางผังบริเวณ	2	B
1102341	ภูมิสถาปัตยกรรมและสิ่งแวดล้อมเบื้องต้น	3	B+
CA: 21 CS: 21 GPA: 3.10 ; CAX: 100 CSX: 100 GPAX: 3.01			

A = ดีเยี่ยม (4.0) B+ = ดีมาก (3.5) B = ดี (3.0) C+ = ดีพอใช้ (2.5) C = พอใช้ (2.0) D+ = อ่อน (1.5) D = อ่อนมาก (1.0) F = ตก (0.0)


รับรองเอกสารถูกต้อง

(นางสิราวาณ [illegible])

นายทะเบียน

วันที่ 9 มิถุนายน 2560



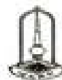

มหาวิทยาลัยมหาสารคาม

มหาสารคาม ประเทศไทย

ใบแสดงผลการศึกษา

ชื่อ	นางสาวอลิษา แก้วสกุล	เลขประจำตัวนิสิต :	55011110076
Name	Miss Alisa Kaewsakul	คณะ	คณะสถาปัตยกรรมศาสตร์ ผังเมืองและนฤมิตศิลป์
วันเกิด	2 มีนาคม 2536	สาขาวิชาเอก	สถาปัตยกรรมผังเมือง
สัญชาติ	ไทย	วุฒิรับเข้า	ม.6
เลขประจำตัวประชาชน	1 4007 00162 66 1	ปริญญาที่ได้รับ	สถ.บ.
วันที่รับเข้าศึกษา	5 มิถุนายน 2555	วันที่สำเร็จการศึกษา	9 มิถุนายน 2560

รหัสวิชา	ชื่อวิชา	หน่วย	เกรด
ปีการศึกษา 2557 ภาคเรียนที่ 2			
1101312	การออกแบบสถาปัตยกรรม 4	5	C
1101333	โครงสร้างอาคาร 2	2	B
1101351	การจัดการโครงการ 1	3	B
1102311	ทฤษฎีการออกแบบชุมชนเมือง 1	2	B+
1102331	การวางแผนการใช้ประโยชน์ที่ดินและโครงสร้างพื้นฐาน	3	A
1102342	คอมพิวเตอร์เพื่อสถาปัตยกรรมผังเมือง	3	B+
CA: 19 CS: 19 GPA: 2.97 ; CAX: 119 CSX: 119 GPAX: 3.00			
ปีการศึกษา 2558 ภาคเรียนที่ 1			
1102412	ปฏิบัติการออกแบบสถาปัตยกรรมผังเมือง 1	4	B+
1102421	ภูมิศาสตร์เมือง	2	A
1102422	สังคมและเศรษฐศาสตร์เมือง	2	A
1102431	ระบบภูมิสารสนเทศ	3	B+
1102432	การวางแผนระบบขนส่งเมือง	3	B+
1102441	หลักการวางแผนภาคและเมือง	2	A
CA: 16 CS: 16 GPA: 3.69 ; CAX: 135 CSX: 135 GPAX: 3.08			
ปีการศึกษา 2558 ภาคเรียนที่ 2			
1102411	ทฤษฎีการออกแบบชุมชนเมือง 2	2	A
1102414	ปฏิบัติการออกแบบสถาปัตยกรรมผังเมือง 2	4	A
1102423	การอนุรักษ์เมืองและสภาพแวดล้อม	2	B+
1102424	การตั้งถิ่นฐานชุมชนอีสาน	2	A
1102442	ปฏิบัติการวางผังเมือง	3	A
1102451	การปฏิบัติวิชาชีพสถาปัตยกรรมผังเมือง	3	B
1102521	การพัฒนาชุมชนชนบท	2	A
1102531	การจัดการสิ่งแวดล้อม	2	A
CA: 20 CS: 20 GPA: 3.80 ; CAX: 155 CSX: 155 GPAX: 3.17			

รหัสวิชา	ชื่อวิชา	หน่วย	เกรด
ปีการศึกษา 2559 ภาคเรียนที่ 1			
1102413	ทฤษฎีการออกแบบชุมชนเมือง 3	2	B+
1102511	ปฏิบัติการออกแบบสถาปัตยกรรมผังเมือง 3	4	A
1102541	เคหะการและการพัฒนาอสังหาริมทรัพย์	3	A
1102542	การวิจัยทางสถาปัตยกรรมเมืองและชุมชน	3	B
1102551	การนำงานออกแบบสถาปัตยกรรมผังเมืองไปปฏิบัติ	3	A
CA: 15 CS: 15 GPA: 3.73 ; CAX: 170 CSX: 170 GPAX: 3.22			
ปีการศึกษา 2559 ภาคเรียนที่ 2			
1102512	วิทยานิพนธ์สถาปัตยกรรมผังเมือง	9	B+
1102543	ปรัชญาและการประเมินคุณค่าทางสุนทรียศาสตร์	2	A
CA: 11 CS: 11 GPA: 3.59 ; CAX: 181 CSX: 181 GPAX: 3.25			

สำเร็จการศึกษา

รับรองเอกสารถูกต้อง

(นางเรืองชาด ศรี)

นายทะเบียน

วันที่ 9 มิถุนายน 2560

เอกสารสมบูรณ์เมื่อมีตราประทับ



มหาวิทยาลัยมหาสารคาม

เกียรติบัตรฉบับนี้ให้ไว้เพื่อแสดงว่า

นางสาวอลิษา แก้วสกุล

เป็นผู้สำเร็จการศึกษาตามหลักสูตรสถาปัตยกรรมศาสตรบัณฑิต (สถาปัตยกรรมผังเมือง)

ผลการเรียนดี

ให้ไว้ ณ วันที่ ๙ มิถุนายน พ.ศ. ๒๕๖๐

(ศาสตราจารย์ ดร.ปรีชา ประเทพา)

รองอธิการบดีฝ่ายวิชาการ ปฏิบัติราชการแทน

อธิการบดีมหาวิทยาลัยมหาสารคาม





PRESENT



POSTERLABS

11/12/14

Enjoy your youth. You'll never be younger than you are at this very moment.
Bloom wherever you are planted.

MEITU













SKETCH DESIGN


การแสดงแนวคิด ออกแบบนำเสนอผลงานด้วย
การวาดภาพลายเส้น




URBAN AND ENVIRONMENTAL CONSERVATION

การทำงานเกี่ยวกับการสำรวจ เก็บข้อมูลและอนุรักษ์
อาคารสถาปัตยกรรมเก่าที่ทรงคุณค่า



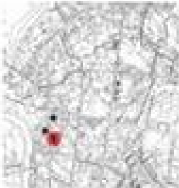

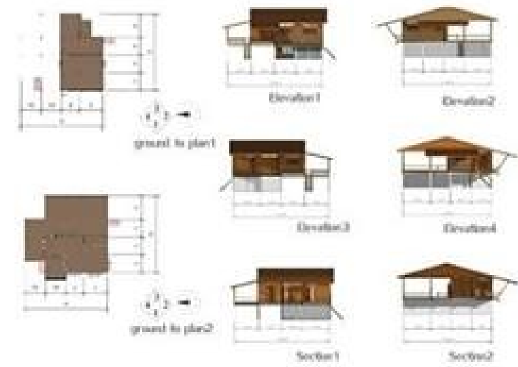







Perspective

URBAN AND ENVIRONMENTAL CONSERVATION

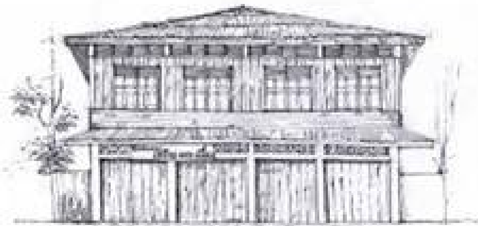



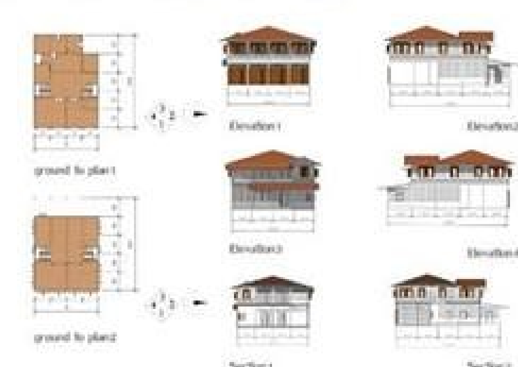







Perspective



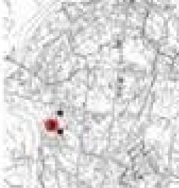

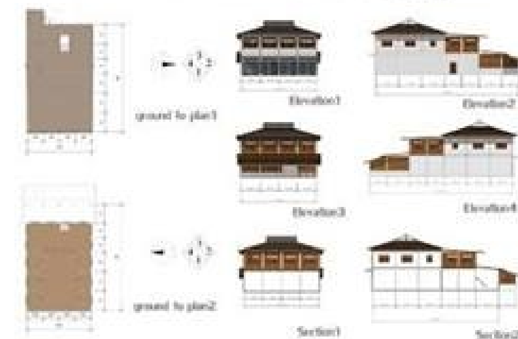






Perspective





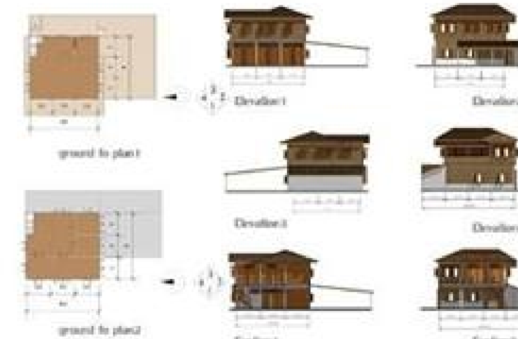






Perspective

HOUSING AND REAL ESTATE DEVELOPMENT

การออกแบบ จัดสรรพื้นที่ ประเมินาคาเกี่ยวกับ
โครงการหมู่บ้านจัดสรร

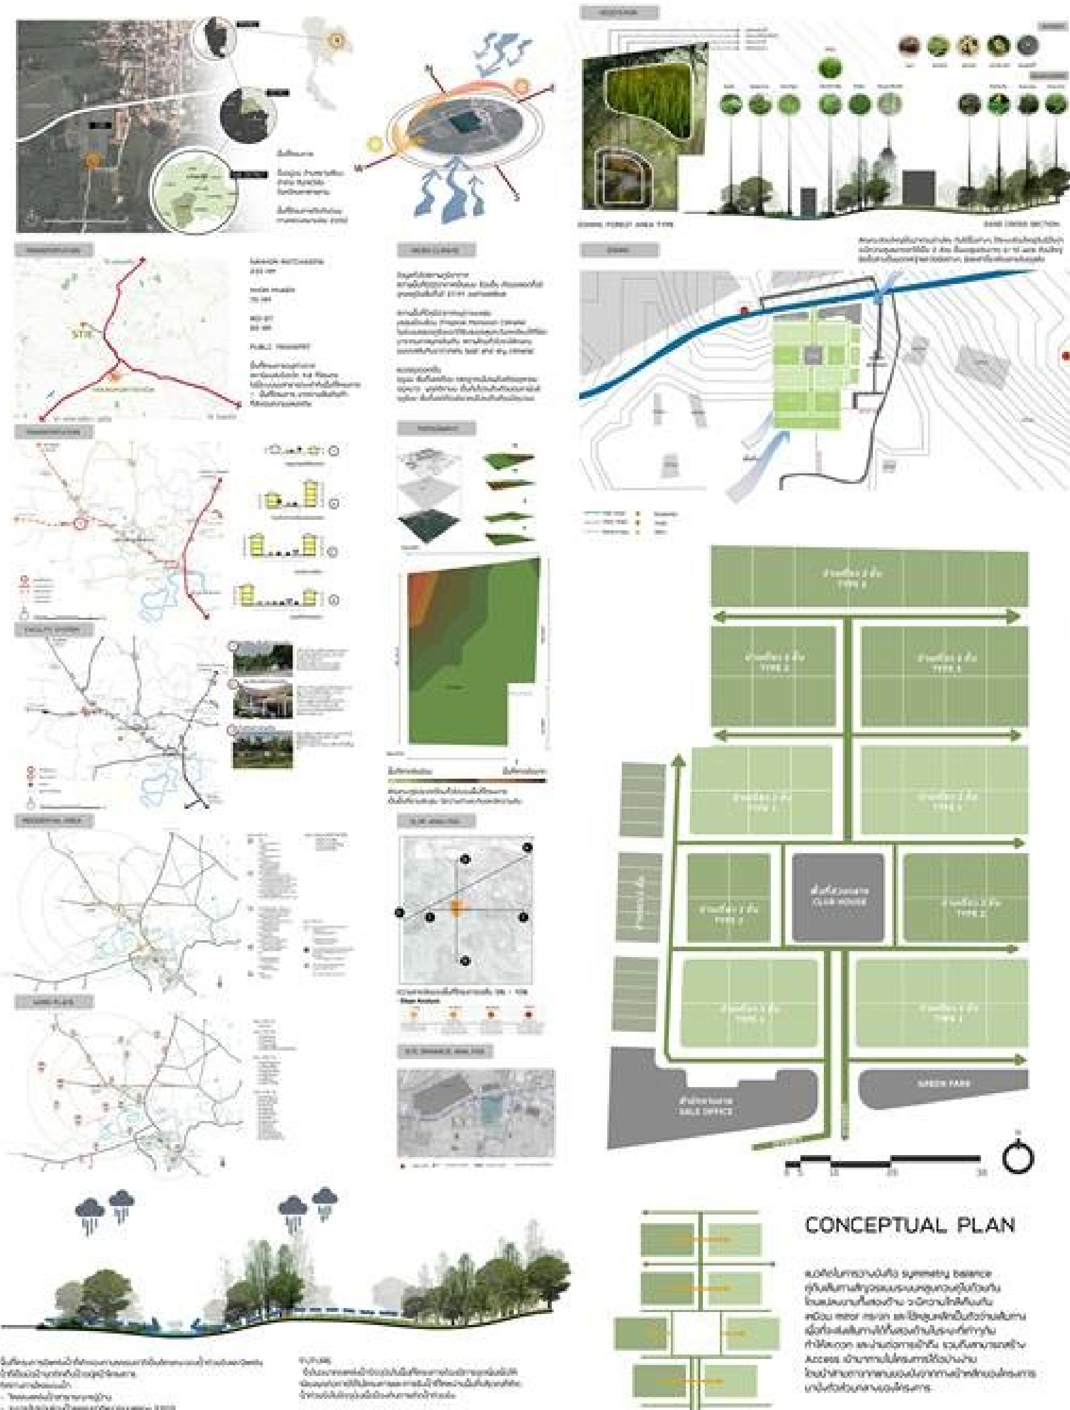

PA ROMYEN VILLAGE
MAHASARAKHAM



KEY PLAN
1. Main Entrance
-Sale Office
-Pocket Park Active
2. Club House
-Fisness
-Cafe Coffee
-Open Space
3. Residentail
- Type 1 บ้านเดี่ยว
- Type 2 บ้านเดี่ยว
- Type 3 บ้านแถว



SCALE 1 : 1000

MASTER PLAN





PA ROMYEN VILLAGE
MAHASARAKHAM

บ้านเดี่ยว
TYPE รุ้งแสง

PERSPECTIVE TYPE รุ้งแสง 1



Detail Plan



PERSPECTIVE TYPE รุ้งแสง 2



PERSPECTIVE TYPE รุ้งแสง 3



PERSPECTIVE TYPE รุ้งแสง 4



รายละเอียดโครงการ แปลนรุ้งแสง

บ้านเดี่ยว พื้นที่ใช้สอย 53 ตร.วา
- 4 ห้องนอน
- 3 ห้องน้ำ
- 2 ที่จอดรถ
รวมพื้นที่ทั้งหมด 210 ตร.ม

รายละเอียดโครงการแปลนชากา

บ้านเดี่ยว พื้นที่ใช้สอย 53 ตร.วา
- 3 ห้องนอน
- 3 ห้องน้ำ
- 1 ที่จอดรถ
รวมพื้นที่ทั้งหมด 210 ตร.ม

Detail Plan



PERSPECTIVE TYPE ชากา 1



บ้านเดี่ยว
TYPE ชากา

PERSPECTIVE TYPE ชากา 2



Detail Plan



รายละเอียดโครงการแปลนศักดิ์แสง

บ้านเดี่ยว พื้นที่ใช้สอย 20 ตร.วา
- 3 ห้องนอน
- 2 ห้องน้ำ
- 1 ที่จอดรถ
รวมพื้นที่ทั้งหมด 75 ตร.ม

PERSPECTIVE TYPE แสงศักดิ์ 1



PERSPECTIVE TYPE แสงศักดิ์ 2



บ้านแถว
TYPE ศักดิ์แสง

PERSPECTIVE TYPE แสงศักดิ์ 3



PA ROMYEN VILLAGE
MAHASARAKHAM

AREA LEGEND

1. Clubhouse
   - Cafe Shop Zone
   - Fitness Weight Training Zone
   - Fitness Cadio Zone
   - Fitness Yoga Zone
2. Parking Lot
3. Parking Lot
4. Relax Zone
5. Relax Zone
6. Open Lawn

CONCEPTUAL

CONCEPTUAL PLAN

CONCEPTUAL FUNTION

CONCEPTUAL PLANTING



CLUBHOUSE DETAIL PLAN

SCALE 1 : 200





AREA LEGEND

1. MAIN ENTRANCE
2. SIGNAGE
3. SELL OFFICE
4. PARKING LOT
5. ROTARY CAR

Grassed Swale

CONCEPTUAL

CONCEPTUAL PLAN

CONCEPTUAL FUNTION

CONCEPTUAL PLANTING

MAIN ENTRANCE DETAIL PLAN

SCALE 1 : 250

MAIN ENTRANCE PERSPECTIVE










THESIS IN URBAN ARCHITECTURE

ชุมชนคลองด่าน

จังหวัดสมุทรปราการ

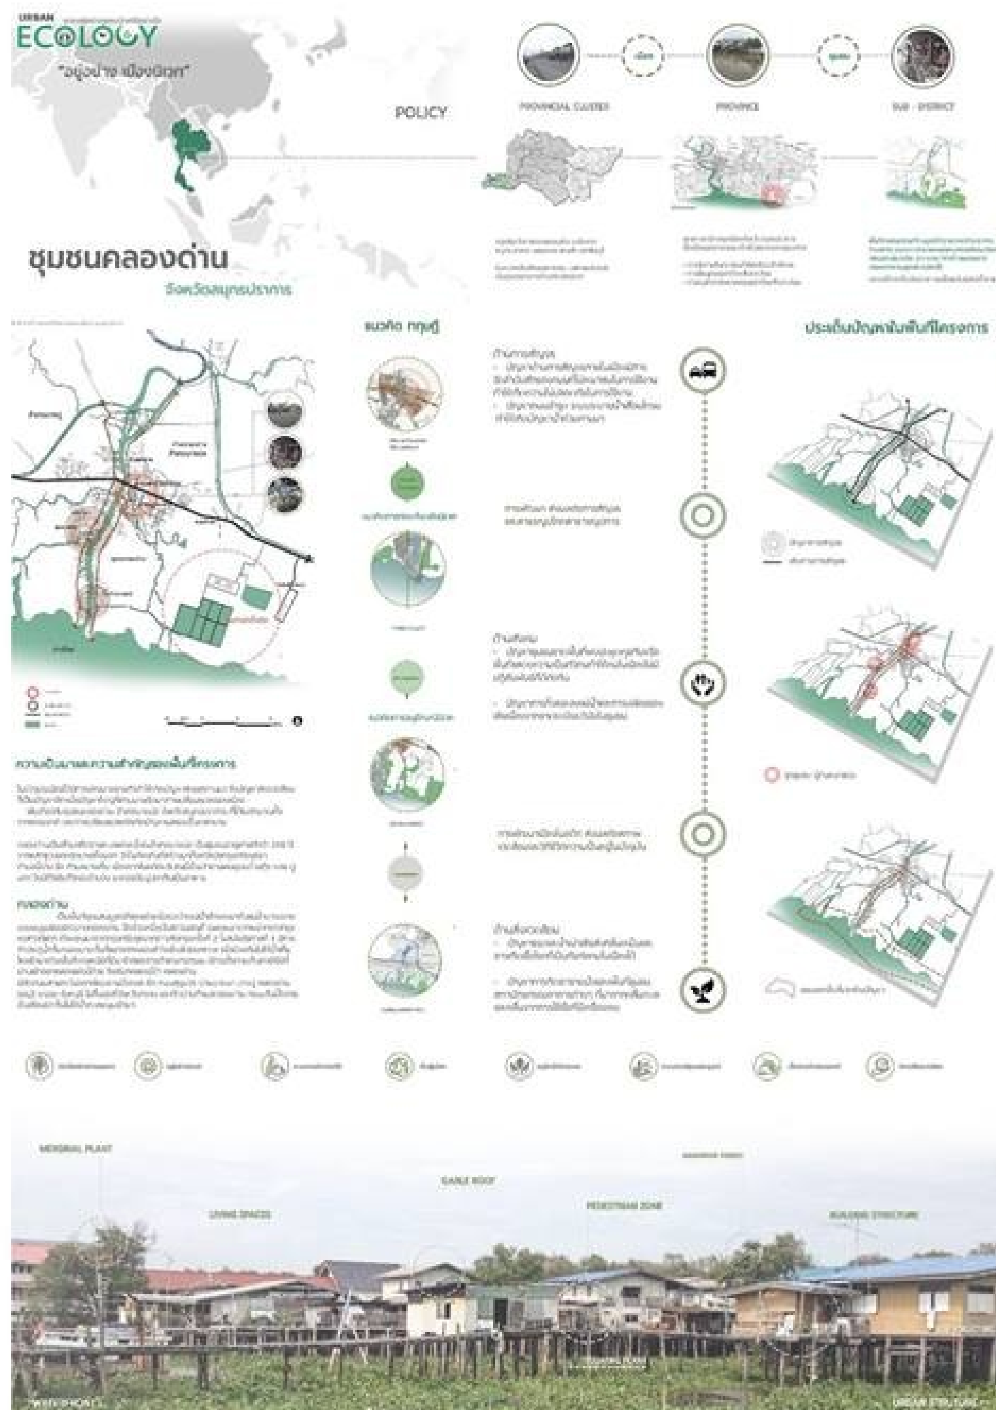

URBAN
ECOLOGY

โครงการออกแบบปรับปรุงฟื้นฟูชุมชนคลองด่าน จังหวัดสมุทรปราการ

THE URBAN REHABILITATION PROJECT OF KHLONG DAN COMMUNITY, SAMUT PARKHAN PROVINCE


ชุมชนคลองด่าน



TIMELINE





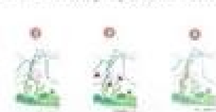







อยู่อย่าง นิเวศ










SITE ANALYSIS

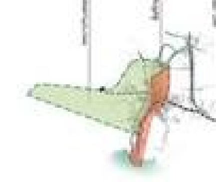




DESIGN GUIDELINE

โครงการออกแบบปรับปรุงฟื้นฟูชุมชนคลองด่าน จังหวัดสมุทรปราการ


THE URBAN REHABILITATION PROJECT OF KHLONG DAN COMMUNITY, SAMUT PRAKAN PROVINCE

CONCEPT DESIGN

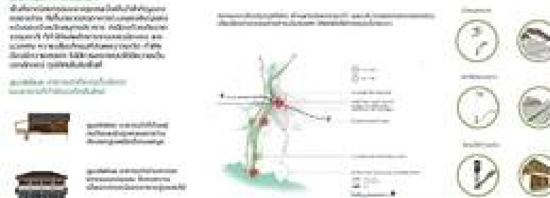





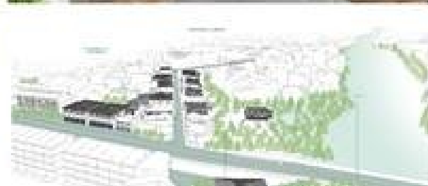





DETAIL PLAN








DESING GUIDELINE





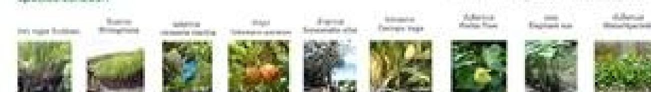

species zonation





street furniture







DESIGN GUIDELINE Street furniture





DESIGN GUIDELINE

PERSPECTIVE 1

PERSPECTIVE 2

DETAIL PLAN

PERSPECTIVE 3

PERSPECTIVE 4

DESIGN GUIDELINE

โครงการออกแบบปรับปรุงฟื้นฟูชุมชนคลองด่าน จังหวัดสมุทรปราการ
THE URBAN REHABILITATION PROJECT OF KHLONG DAN COMMUNITY, SAMUT PRAKAN PROVINCE

DETAIL PLAN

PERSPECTIVE 1

PERSPECTIVE 2

PERSPECTIVE 3

THEM WORK

การทำงานร่วมกับบุคคลอื่นๆ













ARCH 55

END